


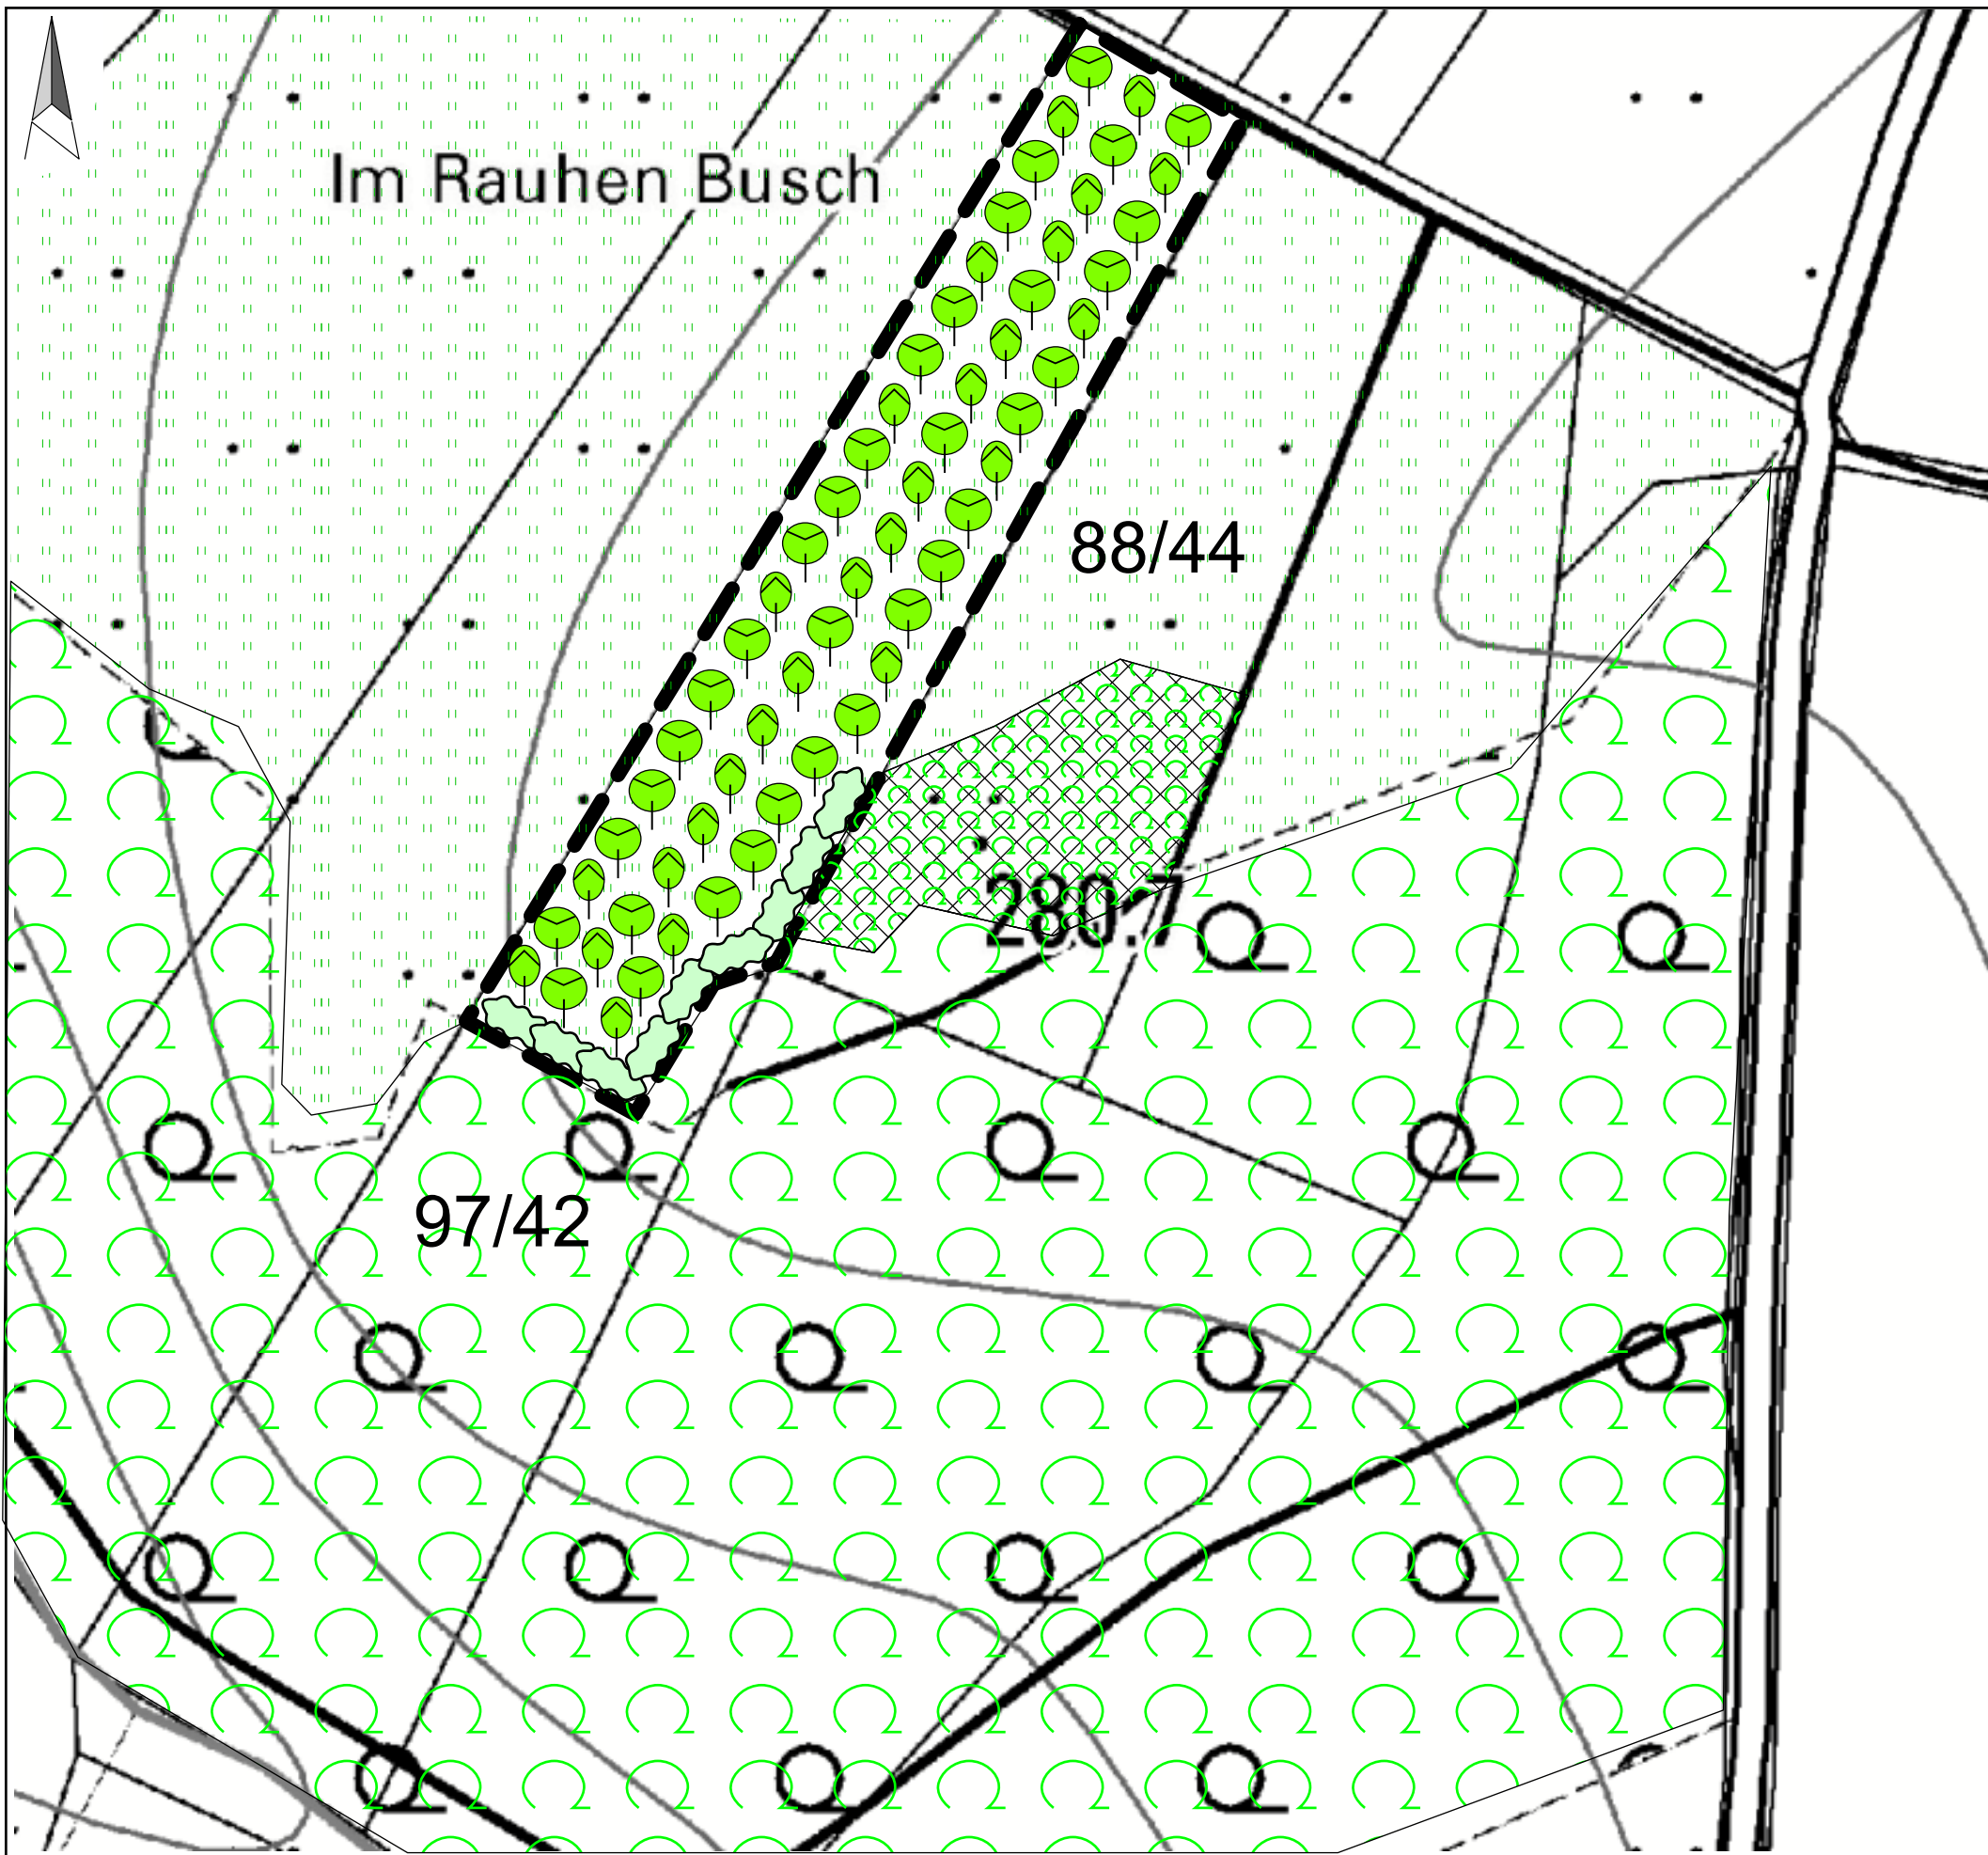

Lageplan Bestand 2023

- EA3 Artenarme Fettwiese, intensiv genutzt
- AB3 Eichenmischwald mit heimischen Laubbaumarten (v.a. Birken)
- AV0 Waldrand, kulissenartig aufgebaut vom Saum über die Staudenflur bis zum Gebüsch mit Bienenstöcken

Planung

- HK2 Streuobstwiese, hochstämmige heimische Obstsorten
- AV0 Waldrand aus Sträuchern für Bienenweide
- Kompensationsfläche ca. 4800 m² auf Flurstück 97/42 anteilig (Gemarkung Köttingerhöhe, Flur 14)

Bebauungsplan "Böhmerstraße"
Stadt Wissen

Umweltbericht zum Bebauungsplan

Extern gelegene Kompensationsmaßnahme
Stand März 2024

Maßstab 1 : 1000

PLANVERFASSER:



Rainer Backfisch
Ingenieurbüro für
Landschaftsplanung
Breitestraße 25
57250 Netphen