


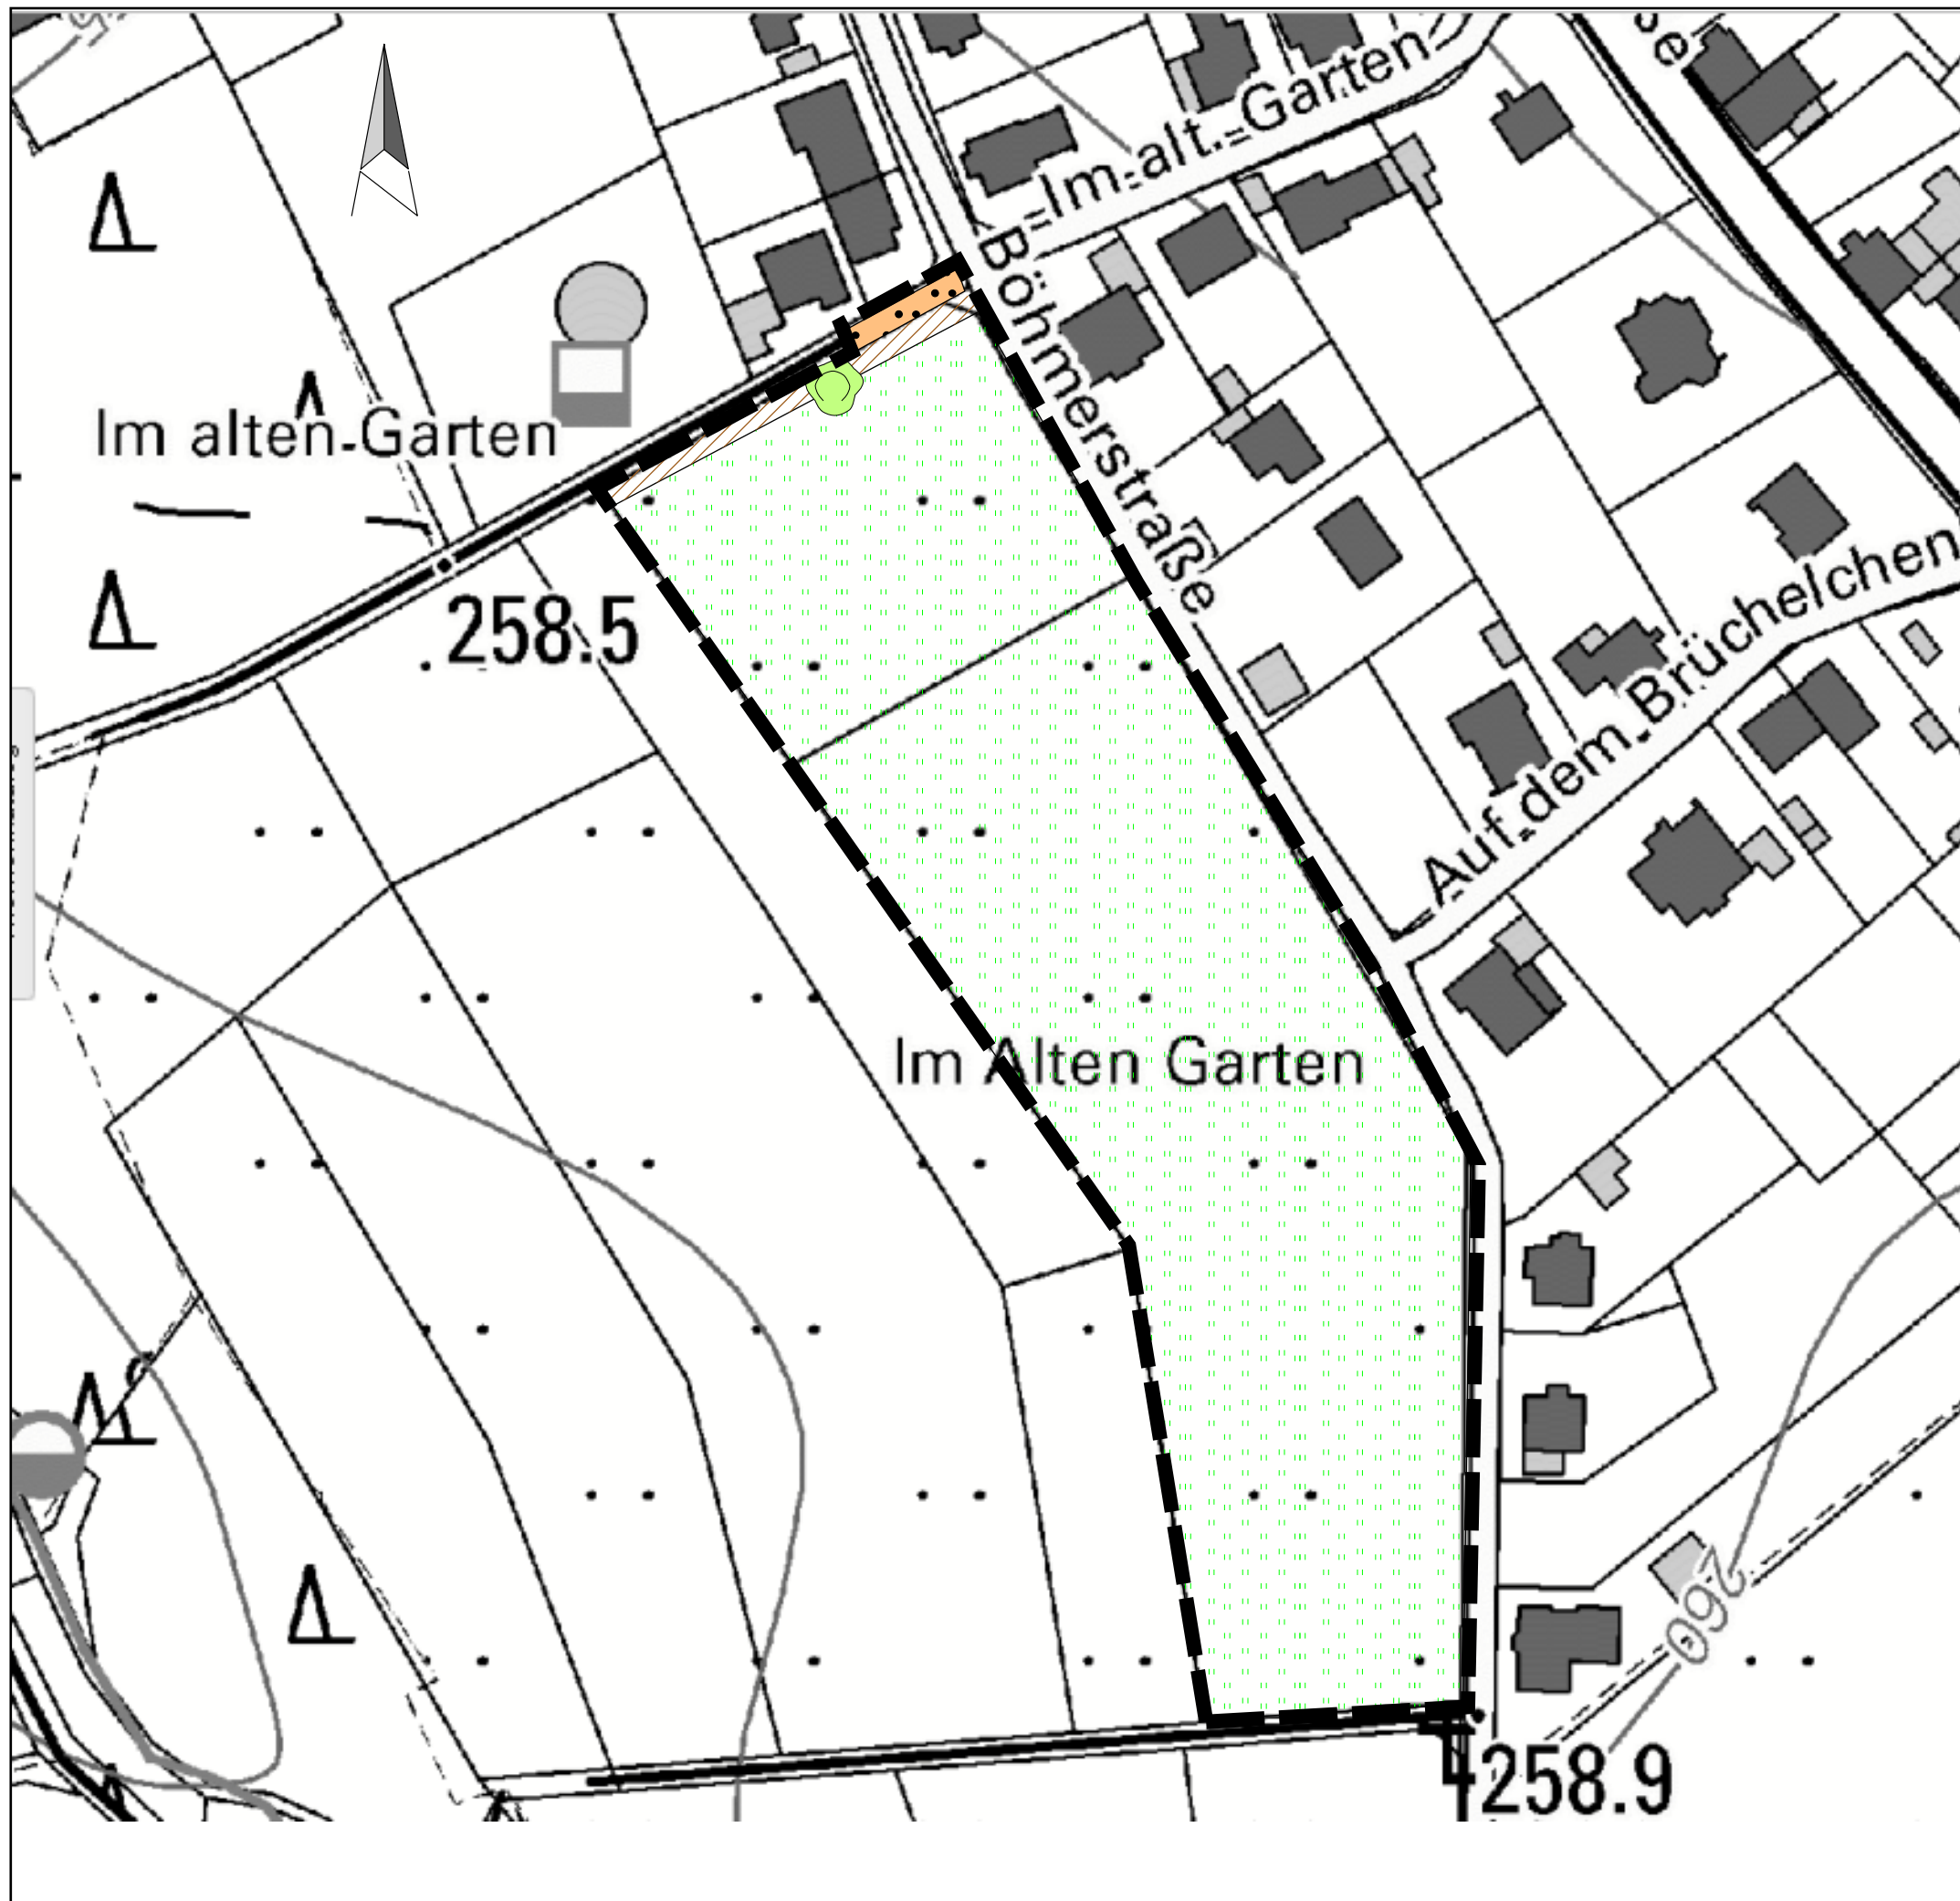


Lageplan Bestand Spätsommer 2023



BF3 hochstämmige Stieleiche 30 m²



KC Hochstaudensaum mit nitrophilem Charakter, 198 m²

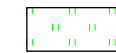

EB1 Mäßig artenreiche Fettweide, intensiv genutzt 11476 m²



VB4 geschotterte Wegefläche 324 m²

Bebauungsplan "Böhmerstraße"
Stadt Wissen

Umweltbericht zum Bebauungsplan

Bestandsplan Vegetation und Flächennutzung
Stand März 2024

Maßstab 1 : 1000

PLANVERFASSER:



Rainer Backfisch
Ingenieurbüro für
Landschaftsplanung
Breitestraße 25
57250 Netphen